

19-21 rue Lavoisier Lomme- 59160 Lille

LOMME


AMENAGEMENT D'UN COMPLEXE FUNERAIRE

ETAT PROJETE

PHASE: **APD** BAT.: NIVEAU: **RDC**

DEMANDE D'AUTORISATION DE TRAVAUX


MATRE D'OUVRAGE
FUNECA
FUNECAP NORD
314 Route de Lille
52300 Lens

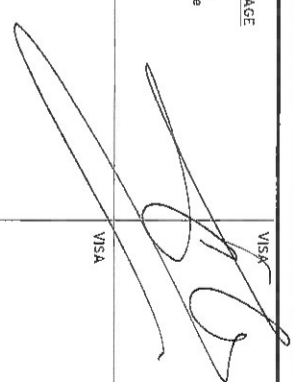


VISA

DATE : ECH :
Dessiné par: JLS / BL Origine : ...

Ind	DATE	MODIFICATIONS

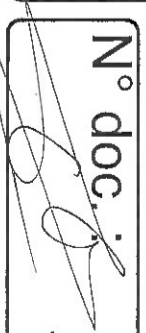N° doc. :  ind.

Les cotés des plans sont données à titre indicatifs. Les entreprises sont tenues de les vérifier sur place
Représentation graphique du mobilier et sanitaire non contractuelles - Peut être modifiée suivant les besoins du projet.

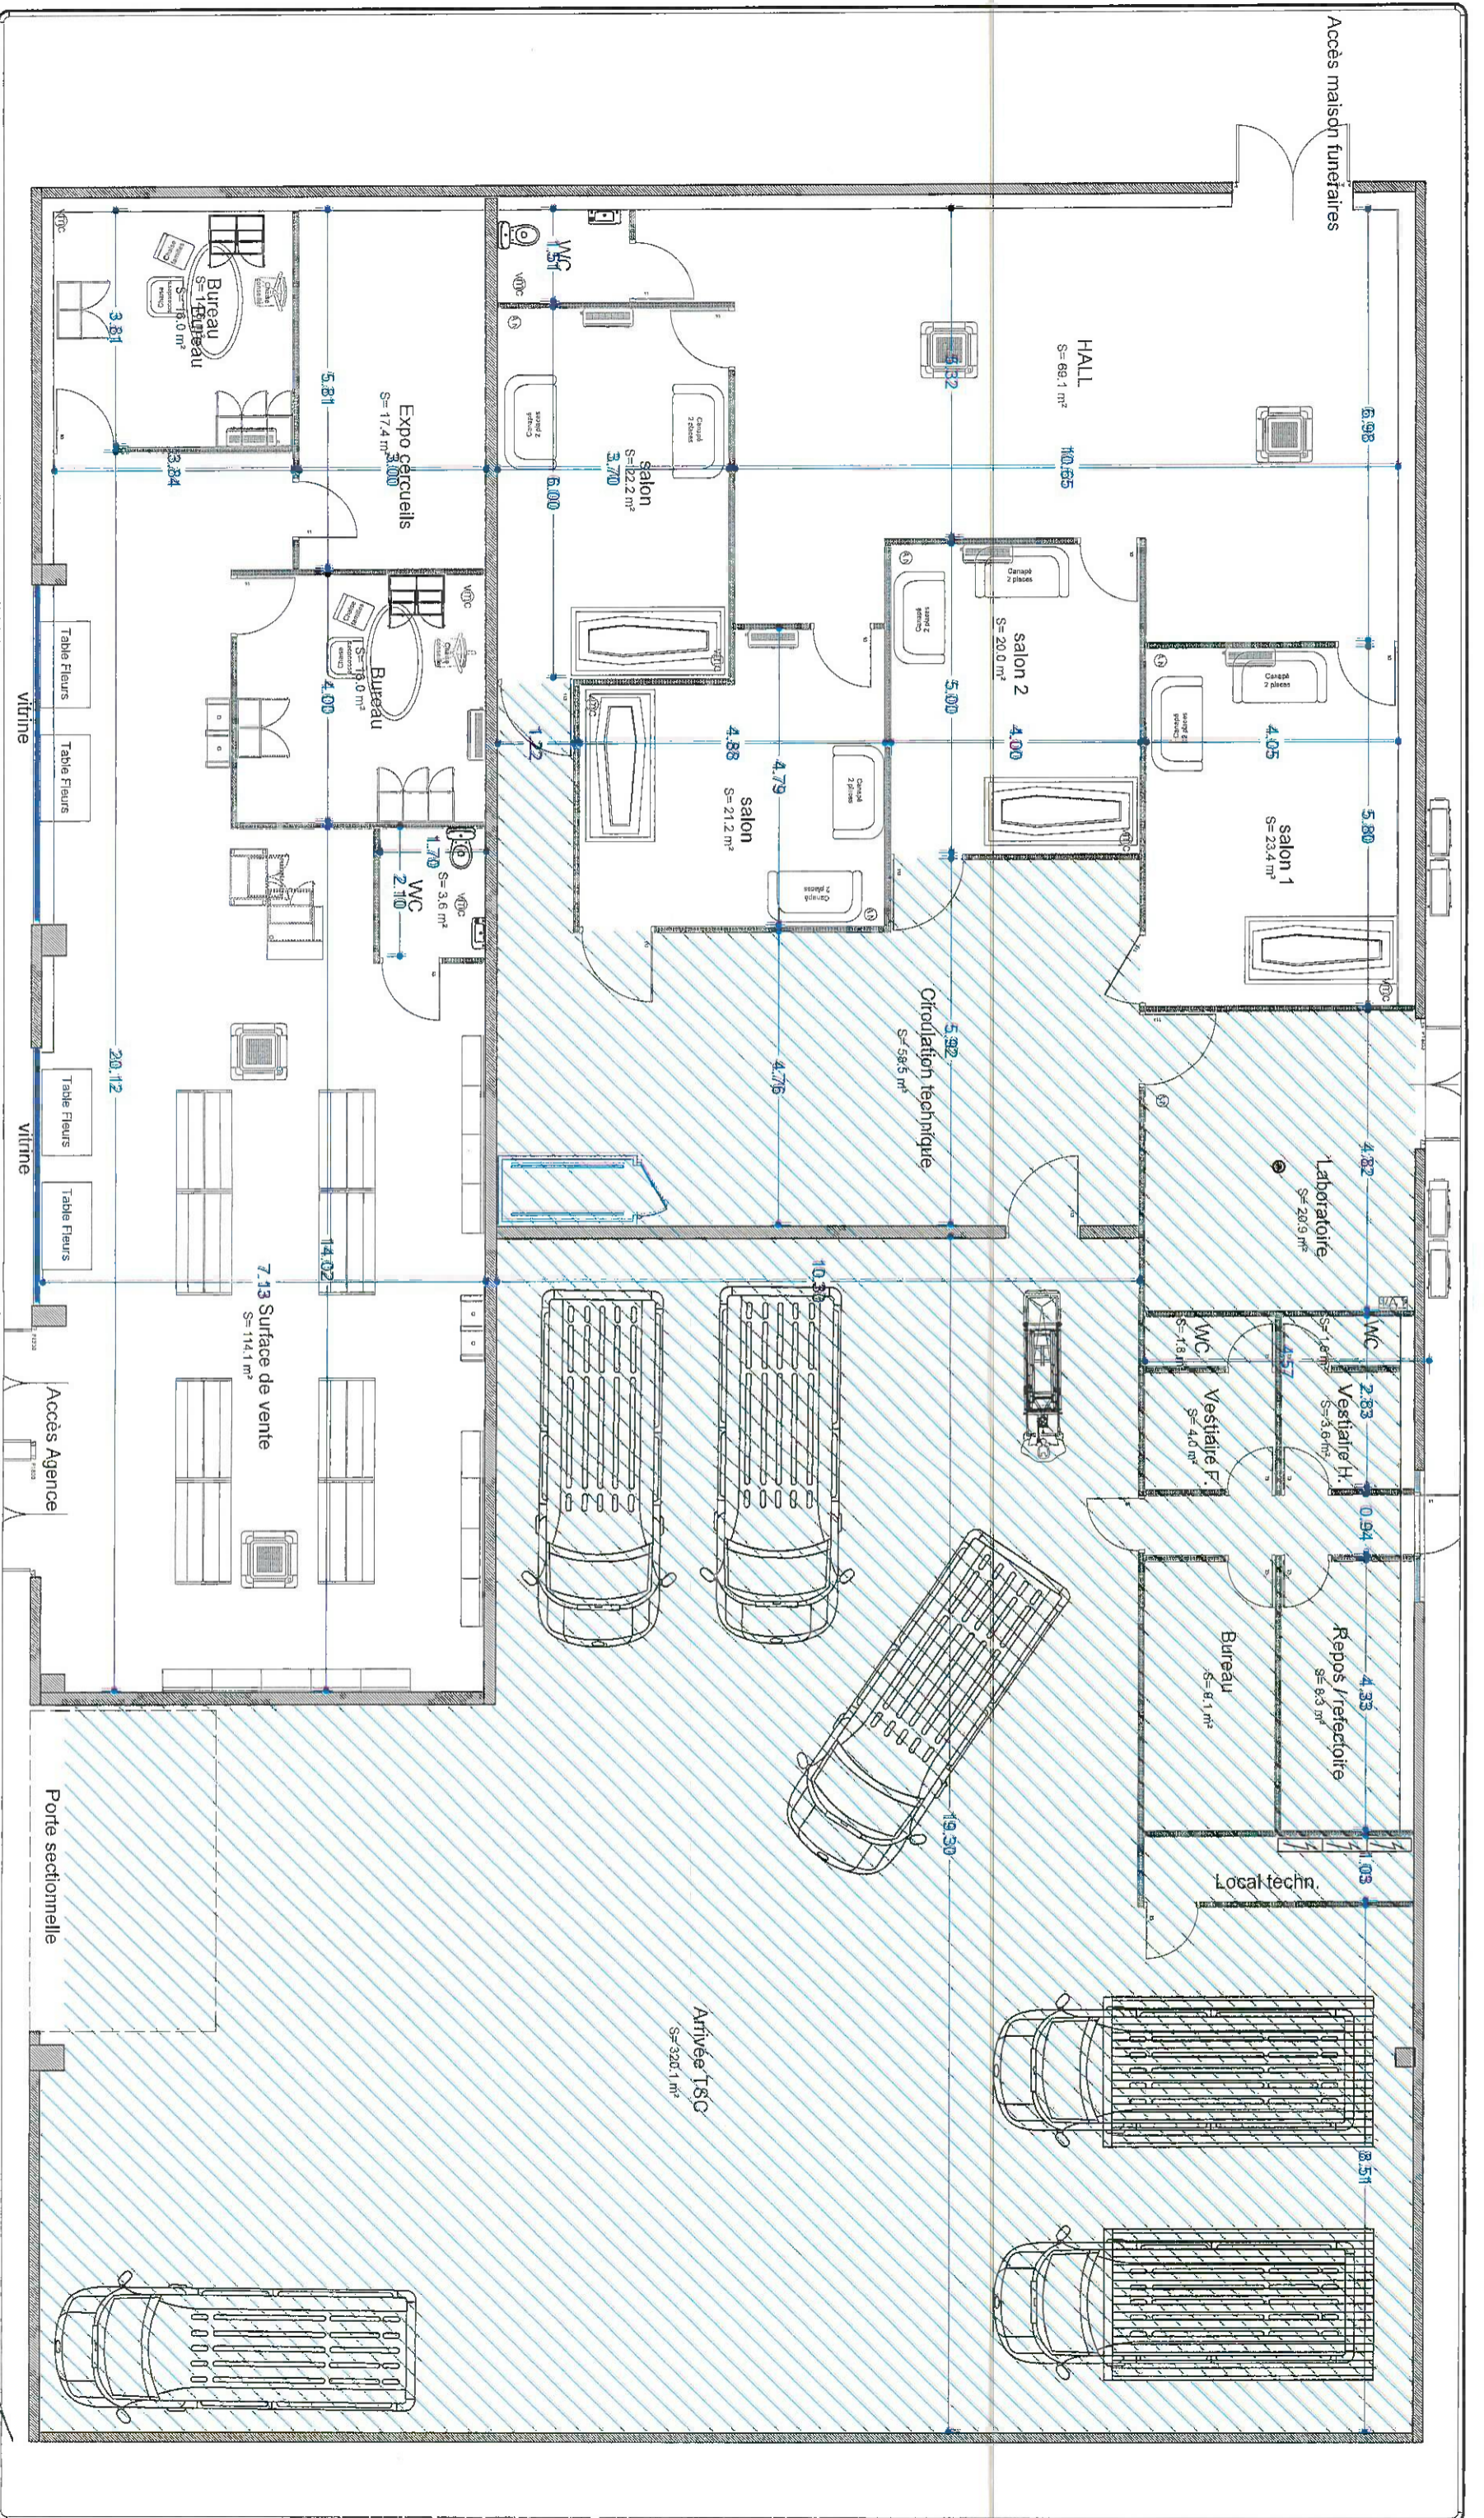

Maitre d'ouvrage :
 FUNECAP NORD
 Terrain : LOMME
 19 - 21 rue Lavossier Lomme
 59160 Lille

Désignation
 ETAT PROJETE
 PLAN DE NIVEAU - RDE

Date
 26/03/20

Echelle
 1:100


Phase
 APD

Format
 A3

N°
 APD01

Indice

Les cotés des plans sont données à titre indicatif. Les entreprises sont tenues de les vérifier sur place. Représentation graphique en mobilier et sanitaire non contractuelles. Peut être modifiée suivant les besoins du projet.

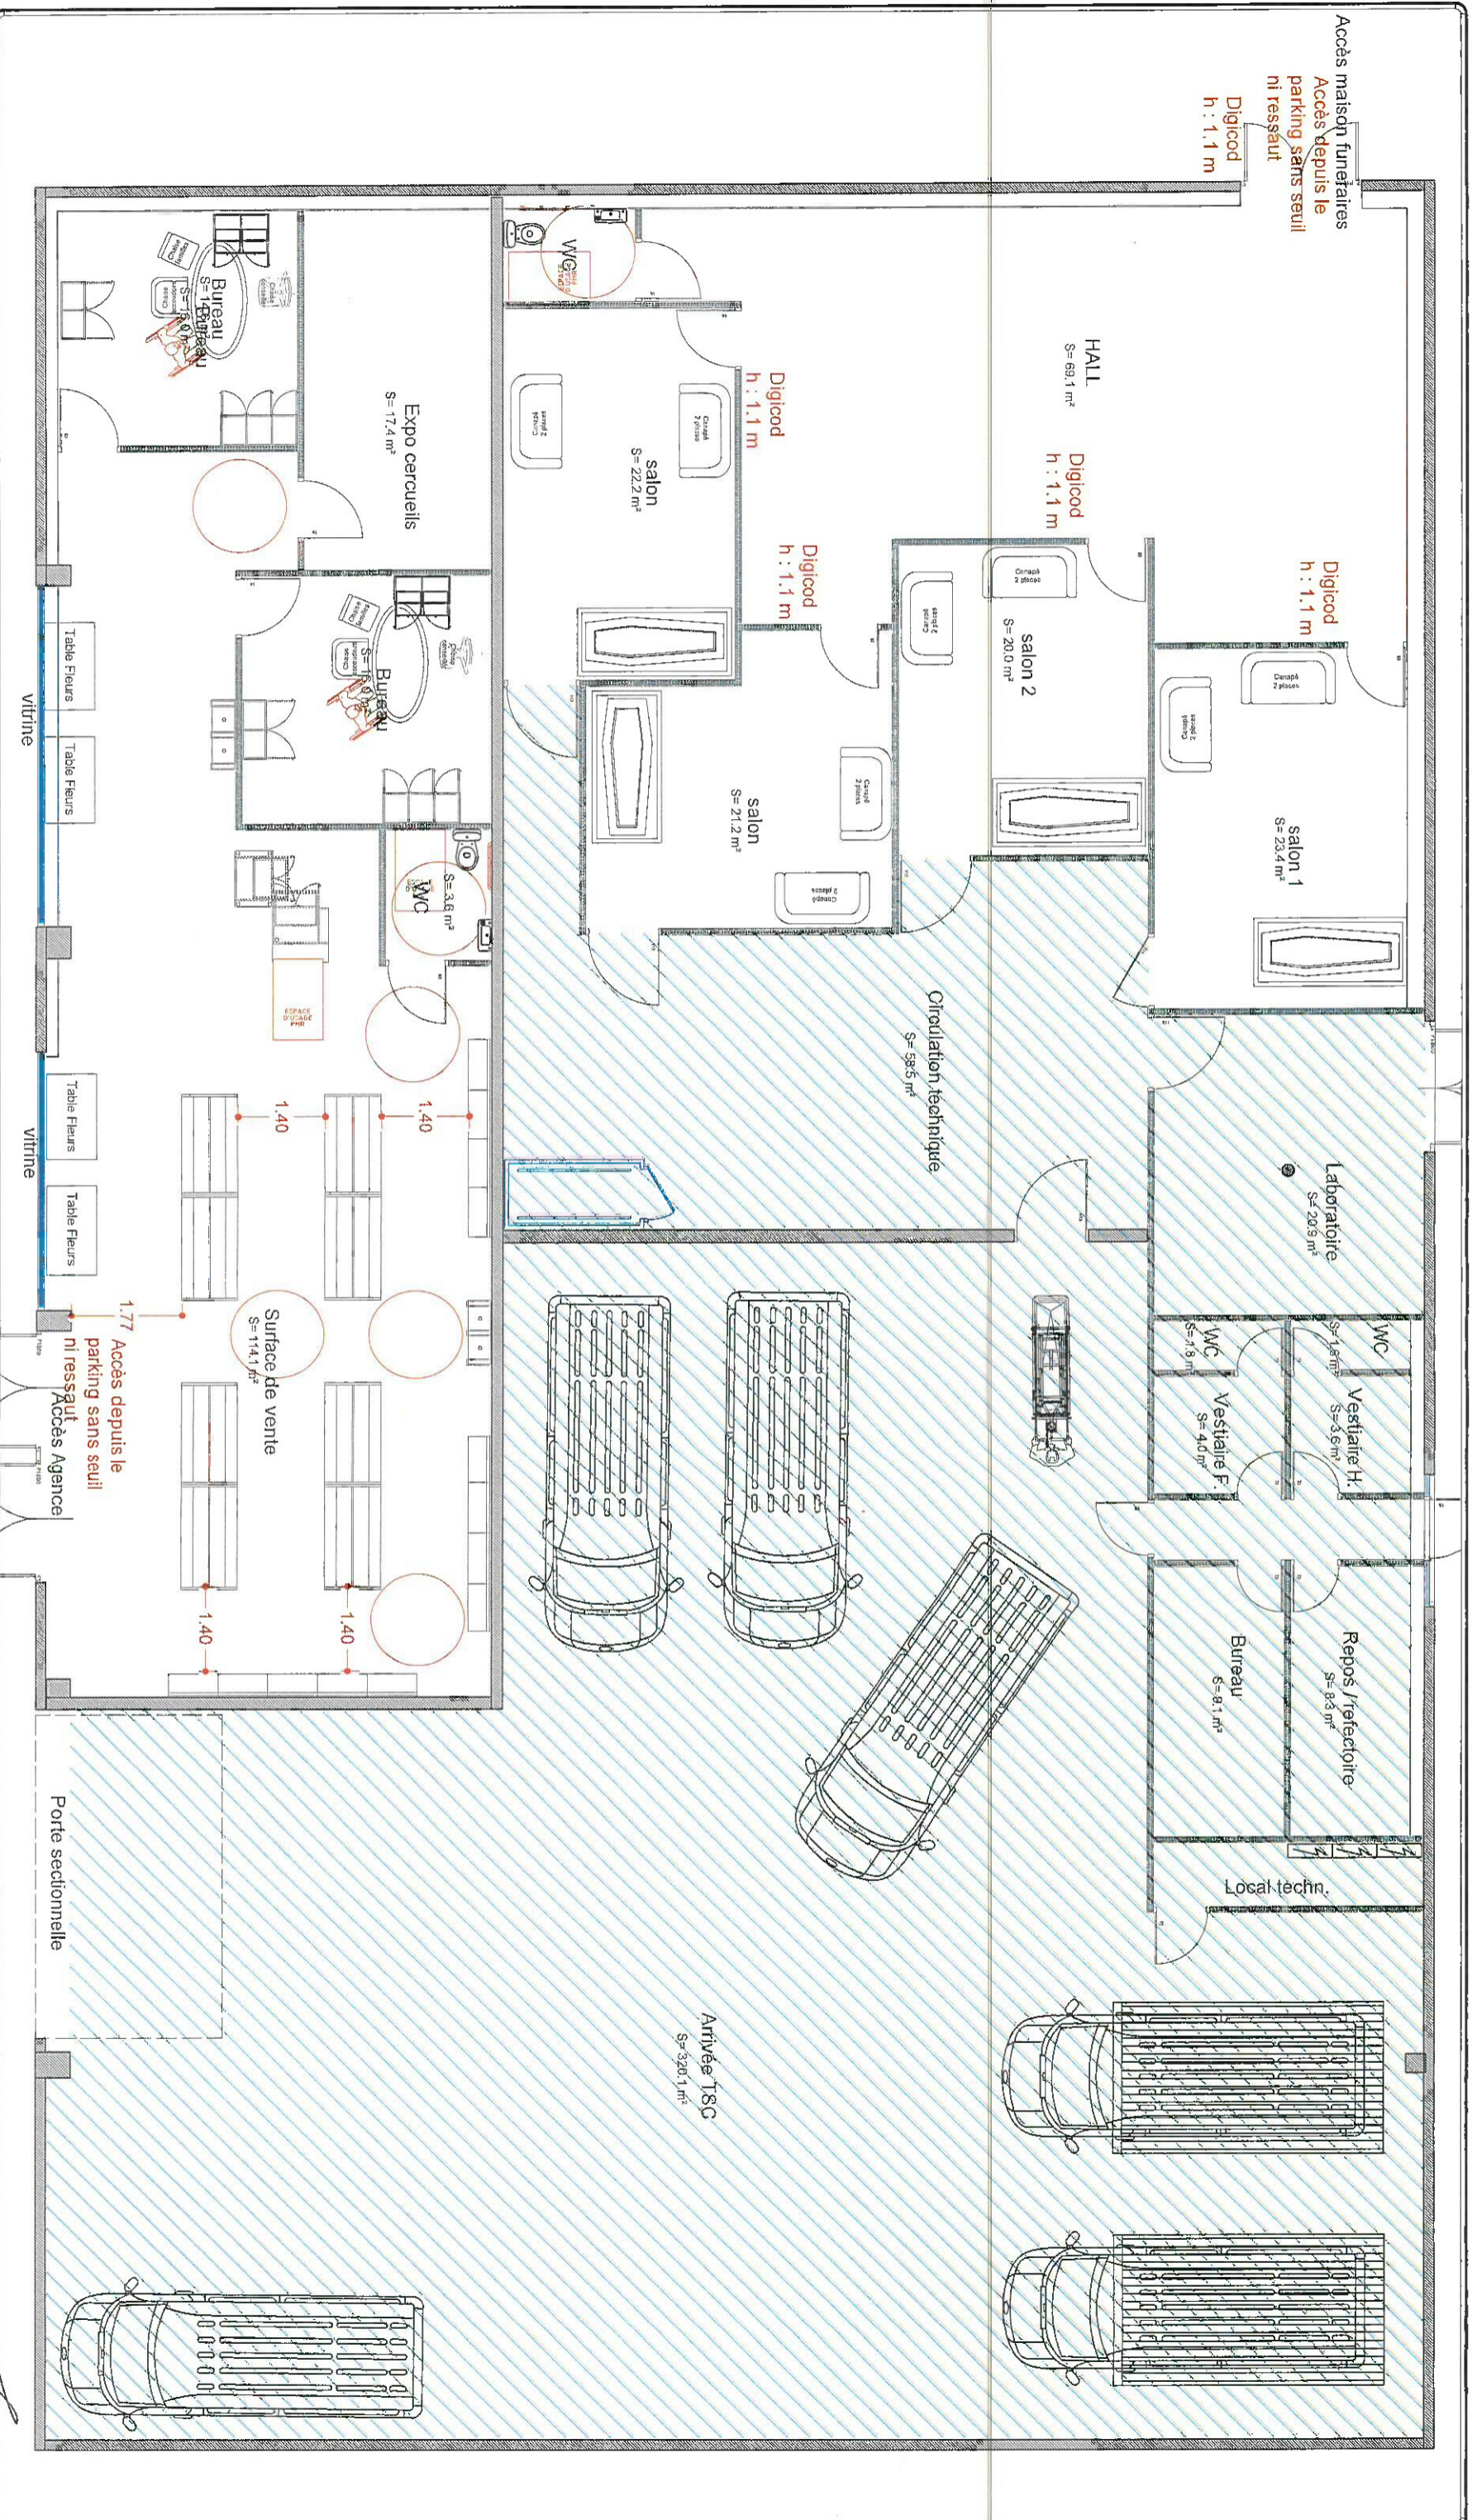

Accès maison funéraires
Accès depuis le parking sans seuil ni ressaut

Digicod
h : 1,1 m

HALL
S=69,1 m²

Digicod
h : 1,1 m

Digicod
h : 1,1 m

salon 1
S=23,4 m²

salon 2
S=20,0 m²

salon
S=21,2 m²

Digicod
h : 1,1 m

salon
S=22,2 m²

Digicod
h : 1,1 m

Expo cercueils
S=17,4 m²

Bureau
S=16,0 m²

WC
S=3,6 m²

Circulation technique
S=985 m²

Laboratoire
S=20,9 m²

WC
S=1,8 m²

Vestiaire H.
S=5,6 m²

Vestiaire F.
S=4,0 m²

Repos / réfectoire
S=8,3 m²

Bureau
S=9,1 m²

Local techn.

Surface de vente
S=114,1 m²

1,77 Accès depuis le parking sans seuil ni ressaut
Accès Agence

Porte sectionnelle

Arrivée T8C
S=320,1 m²



Maitre d'ouvrage:
FUNECAP NORD

Terrain: LOMME
19 - 21 rue Lavostier Lomme
59160 Lille

Désignation
ETAT PROJETE
PLAN D'ACCESSIBILITE

Date
26/03/20


Echelle
1:100

Phase
APD

Format N°
A3 AC 01

Indice

Les cotés des plans sont donnés à titre indicatif. Les entreprises sont tenues de les vérifier sur place. Représentation graphique du mobilier et aménagements non contractuels - Seul être modifié suivant les besoins du projet.

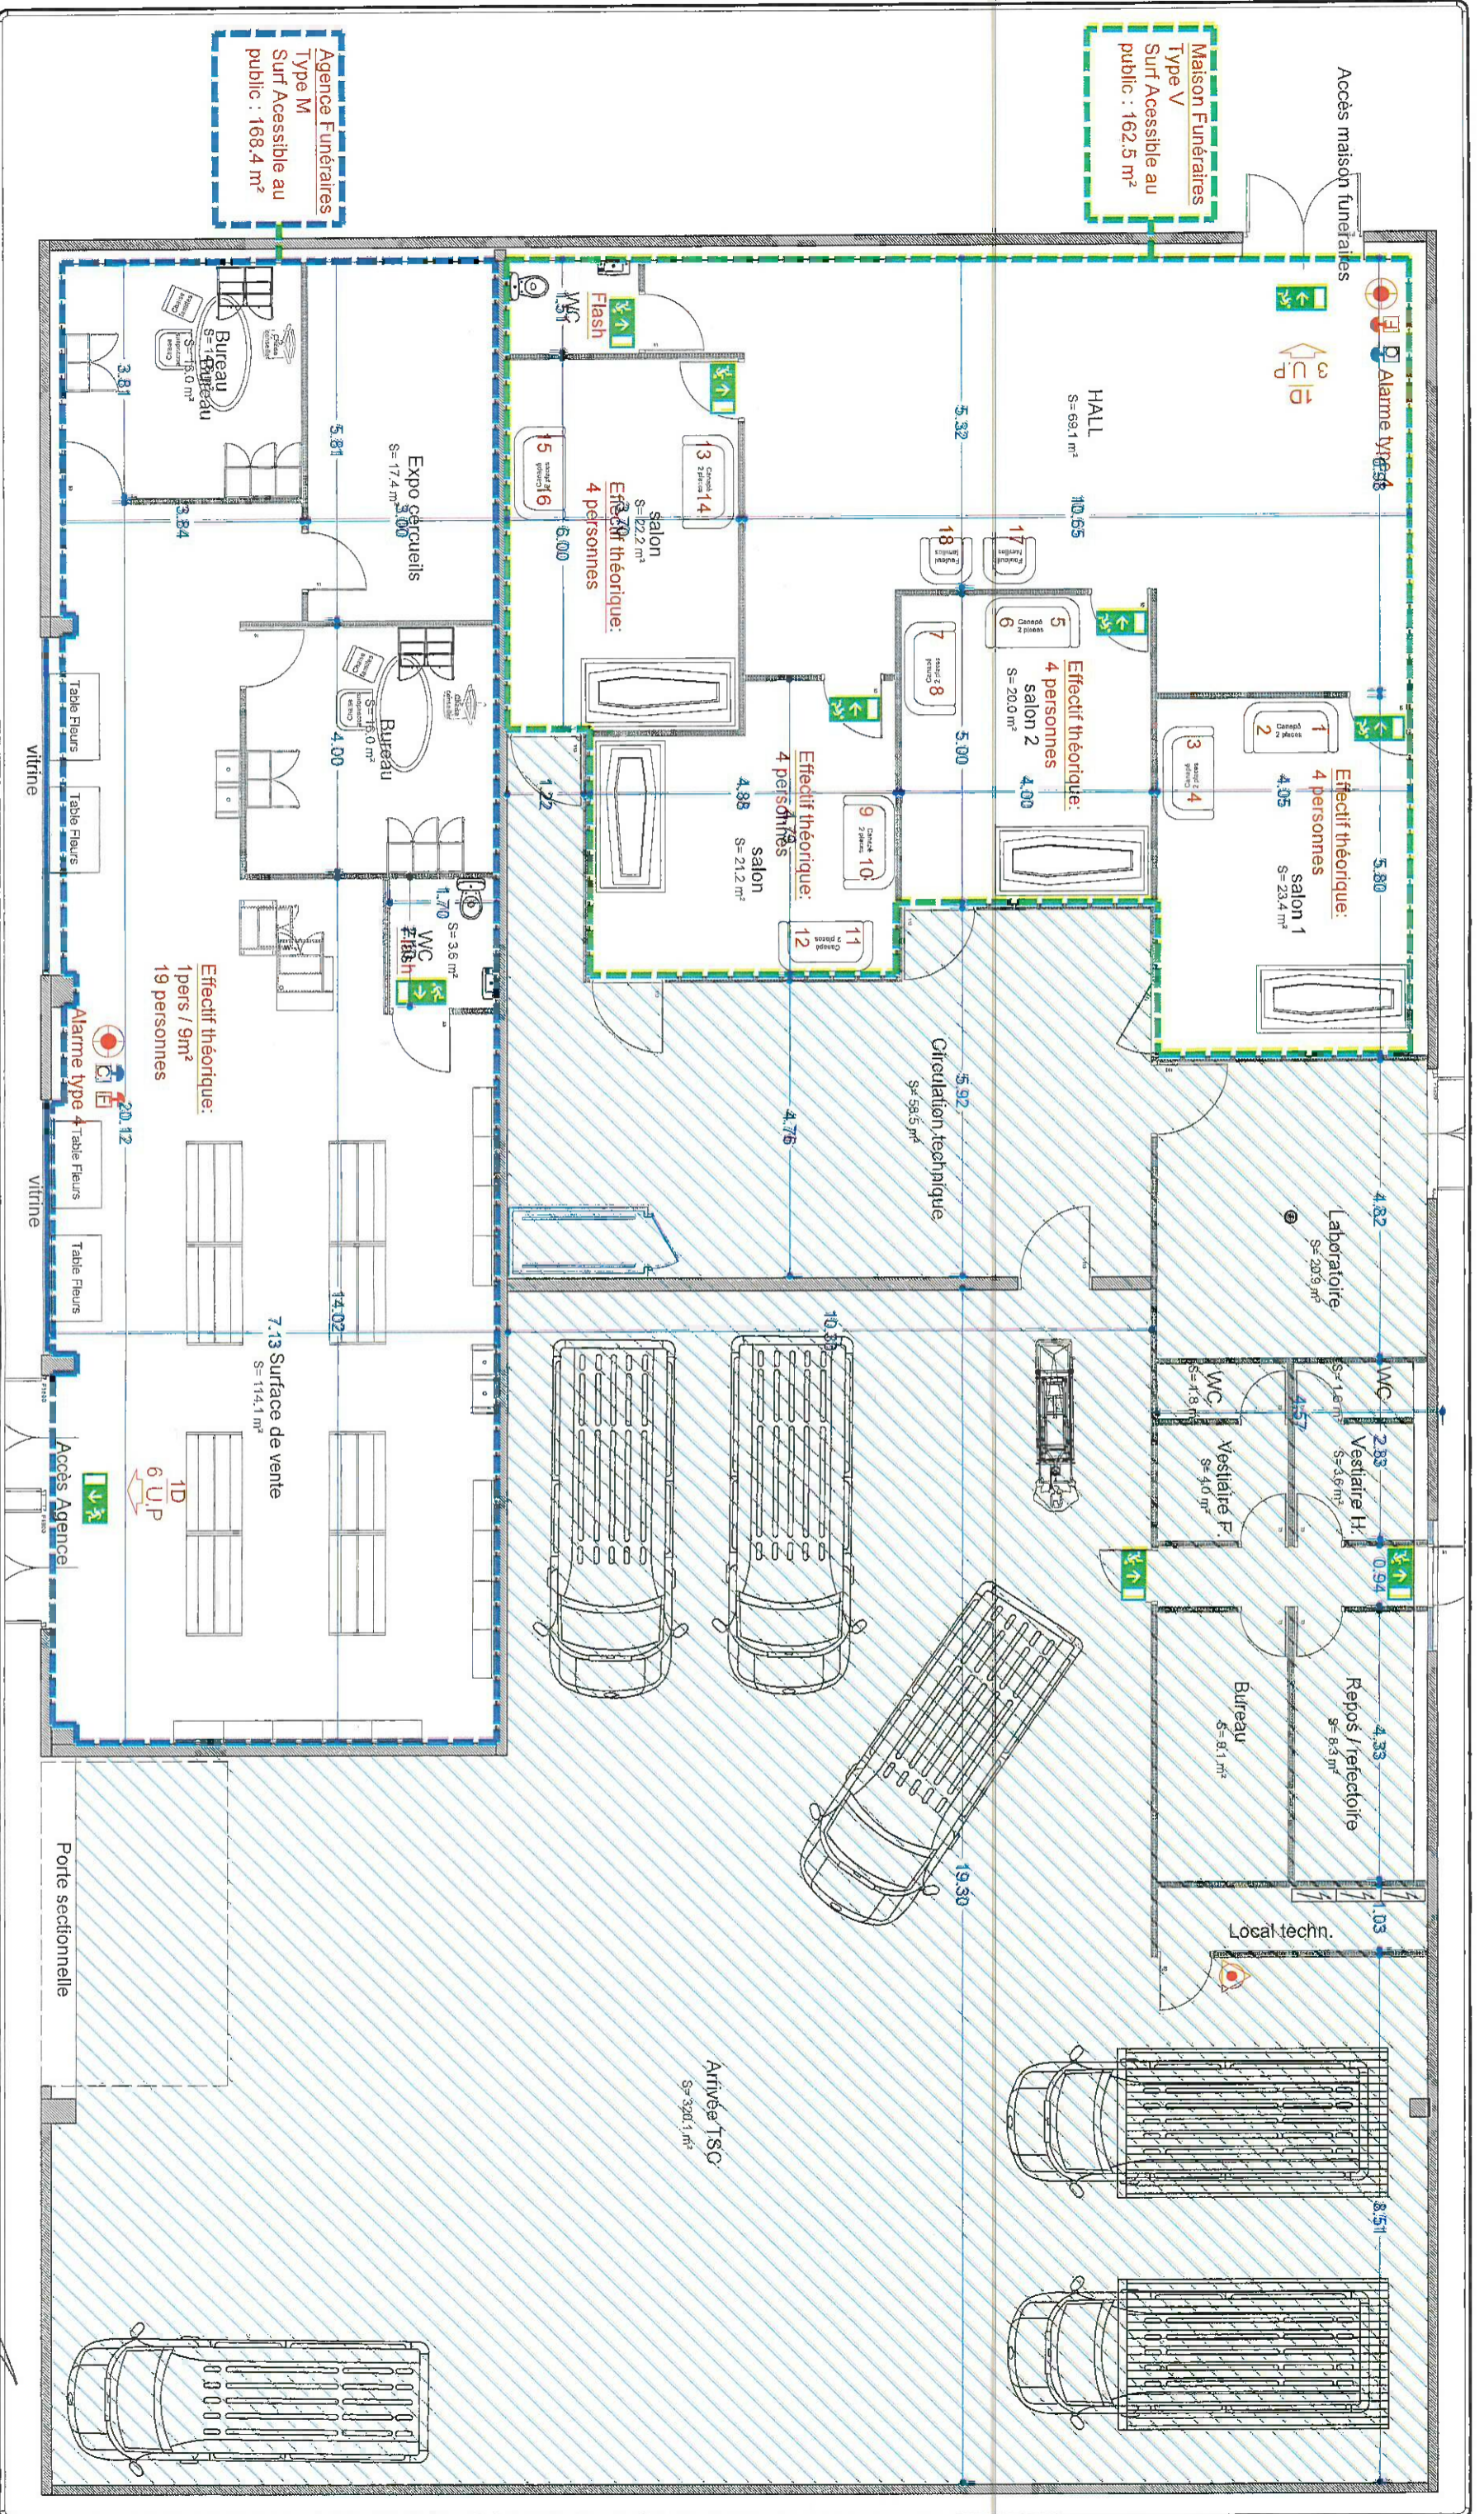

Maison Funéraires
Type V
Surf Accessible au
public : 162.5 m²

Agence Funéraires
Type M
Surf Accessible au
public : 168.4 m²




Maitre d'ouvrage :
FUNECAP NORD
Terrain : LOMME
19 - 21 rue Lavoisier Lomme
59160 Lille

Désignation
ETAT PROJETE
PLAN DE SECURITE

Date : 26/03/20
Echelle : 1:100
Phase : APD
Format : A3
N° : SI 01
Indice

Les cotés dans plans sont données à titre indicatifs. Les entreprises sont tenues de les vérifier sur place. Représentation graphique du mobilier et sanitaire non contractuelles. Peut être modifié suivant les besoins du projet.

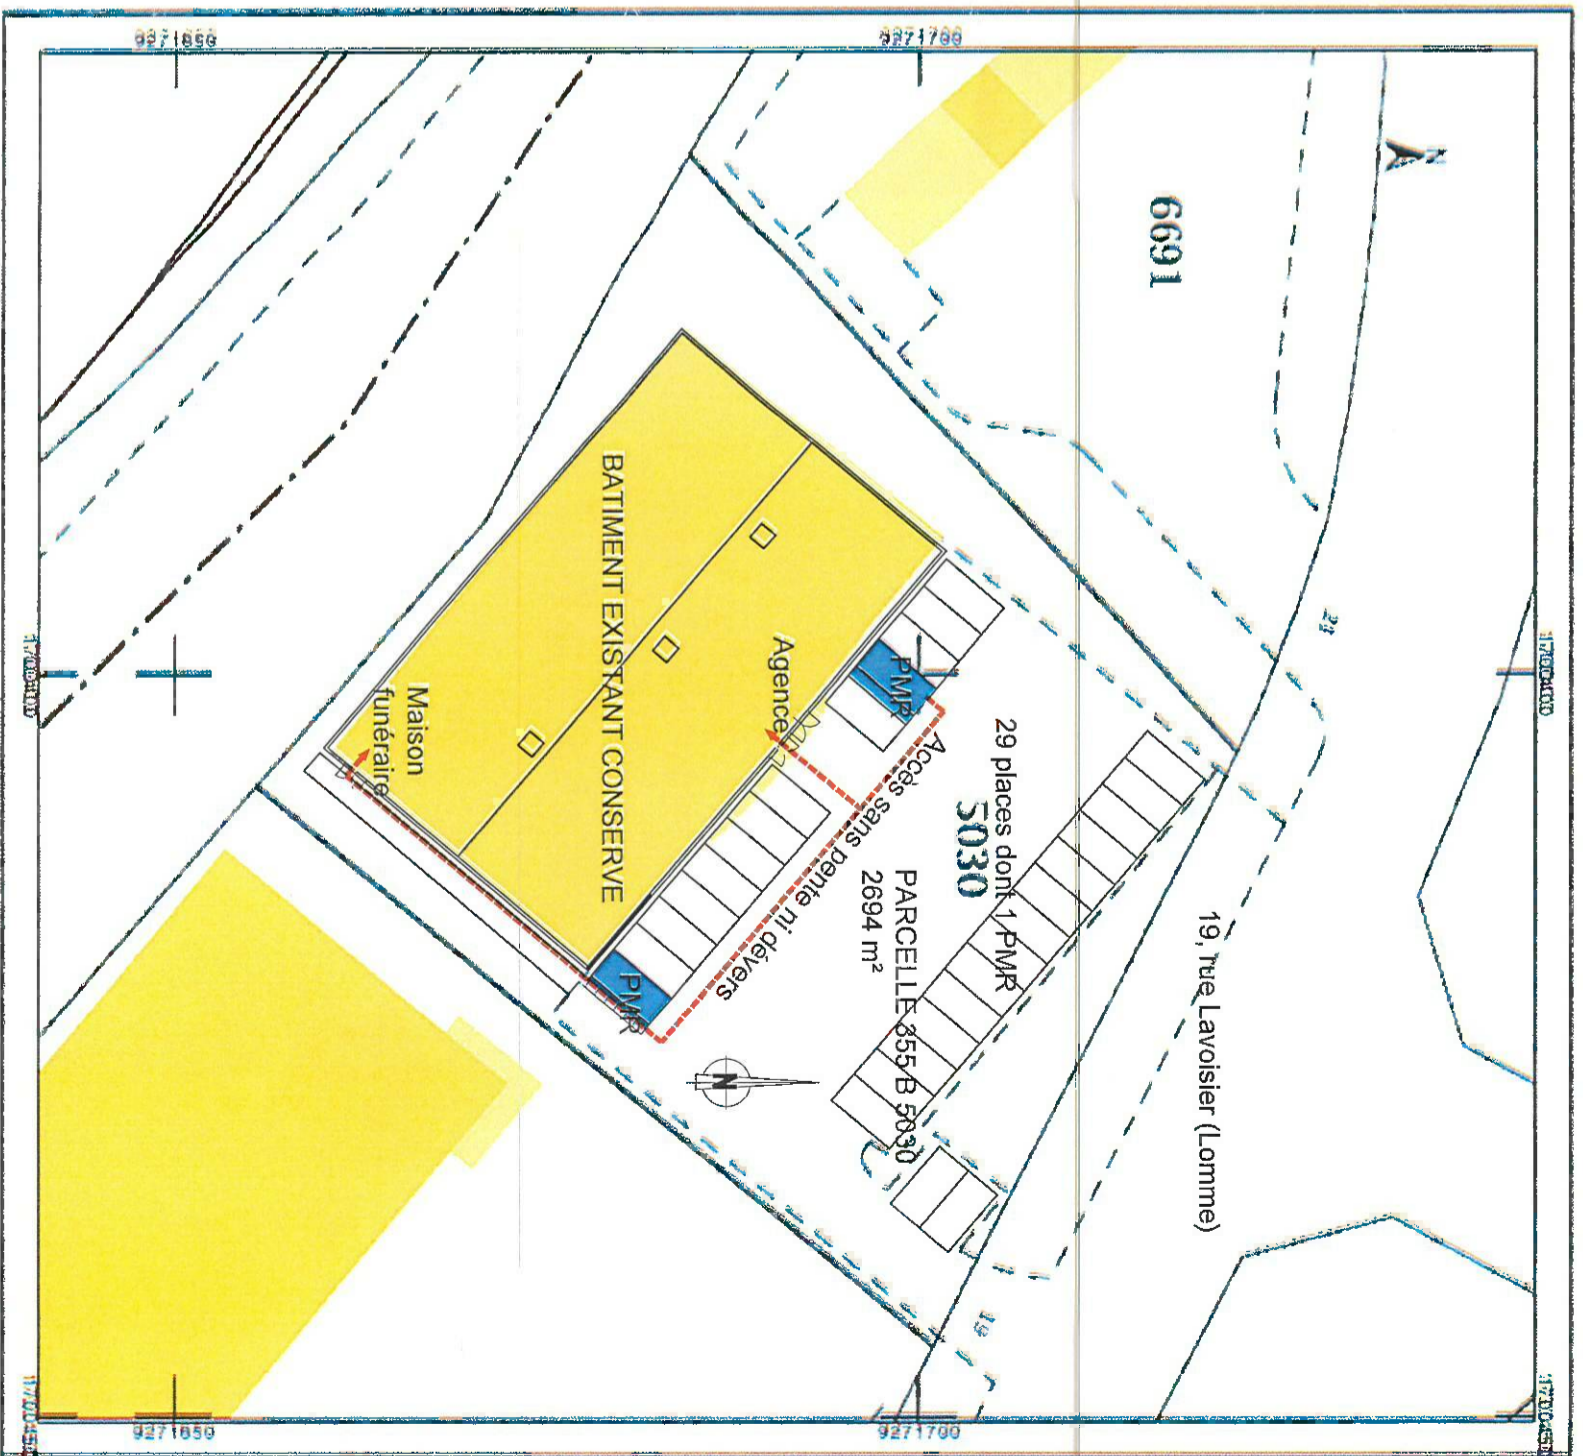

HUNECAP
NORD

Maitre d'ouvrage :
HUNECAP NORD
Terrain : LOMME
19 - 21 rue Lavoisier Lomme
59160 Lille


Désignation
ETAT PROJETE
PLAN MASSE

Date 26/03/20 Echelle 1:500 Phase APD Format A3 N° DP02

Les cotés des plans sont données à titre indicatif. Les entreprises sont tenues de les vérifier sur place. Représentation graphique du mobilier et sanitaire non contractuelles. - Peut être modifiée suivant les besoins du projet.



ETAT EXISTANT

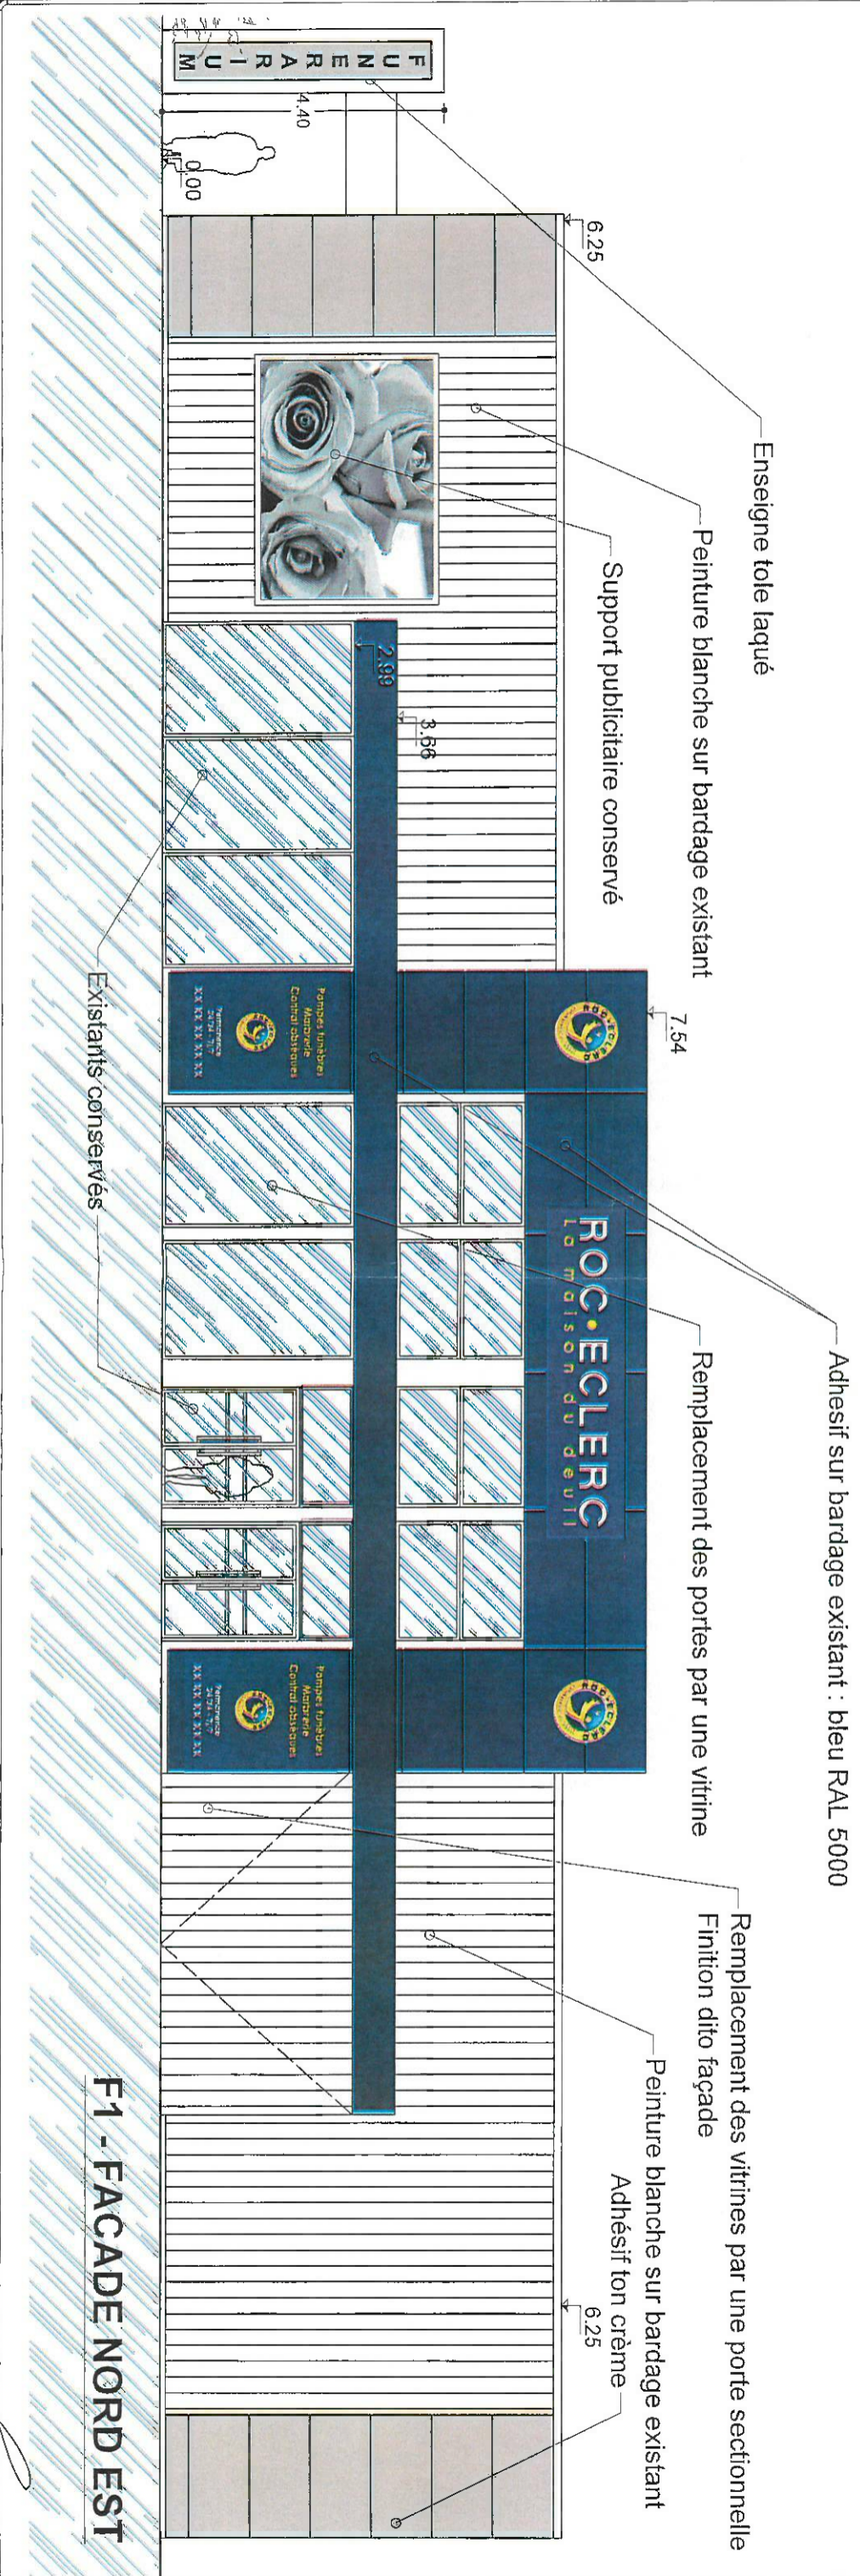

Maître d'ouvrage :
FUNECAP NORD
 Terrain : **LOMME**
 19 - 21 rue Lavoisier Lomme
 59160 Lille

Designation
ETAT PROJETE
FACADE RUE LAVOISIER

Date : 26/03/20
 Echelle : 1-100
 Page : **APD**
 Formel : **A3**
 N° : **DP04.1**
 Indices

Les cotés des plans sont données à titre indicatif. Les entreprises sont tenues de les vérifier sur place. Représentation graphique du mobilier et sanitaire non contractuelle. Pour être modifié suivant les besoins du projet.



FUNECCAP
NORD

Maitre d'ouvrage :
FUNECAP NORD
Terrain : LOMME
19 - 21 rue Lavoisier Lomme
59160 Lille

Désignation
ETAT PROJETE
INSERTION DANS LE SITE

Date
26/03/20

Echelle
####

Phase
APD

Format N°
A3 DP06

Indice

Les codes des plans sont donnés à titre indicatif. Les entreprises sont tenues de les vérifier sur place. Représentation graphique du mobilier et sanitaire non contractuelles. Peut être modifié suivant les besoins du projet.