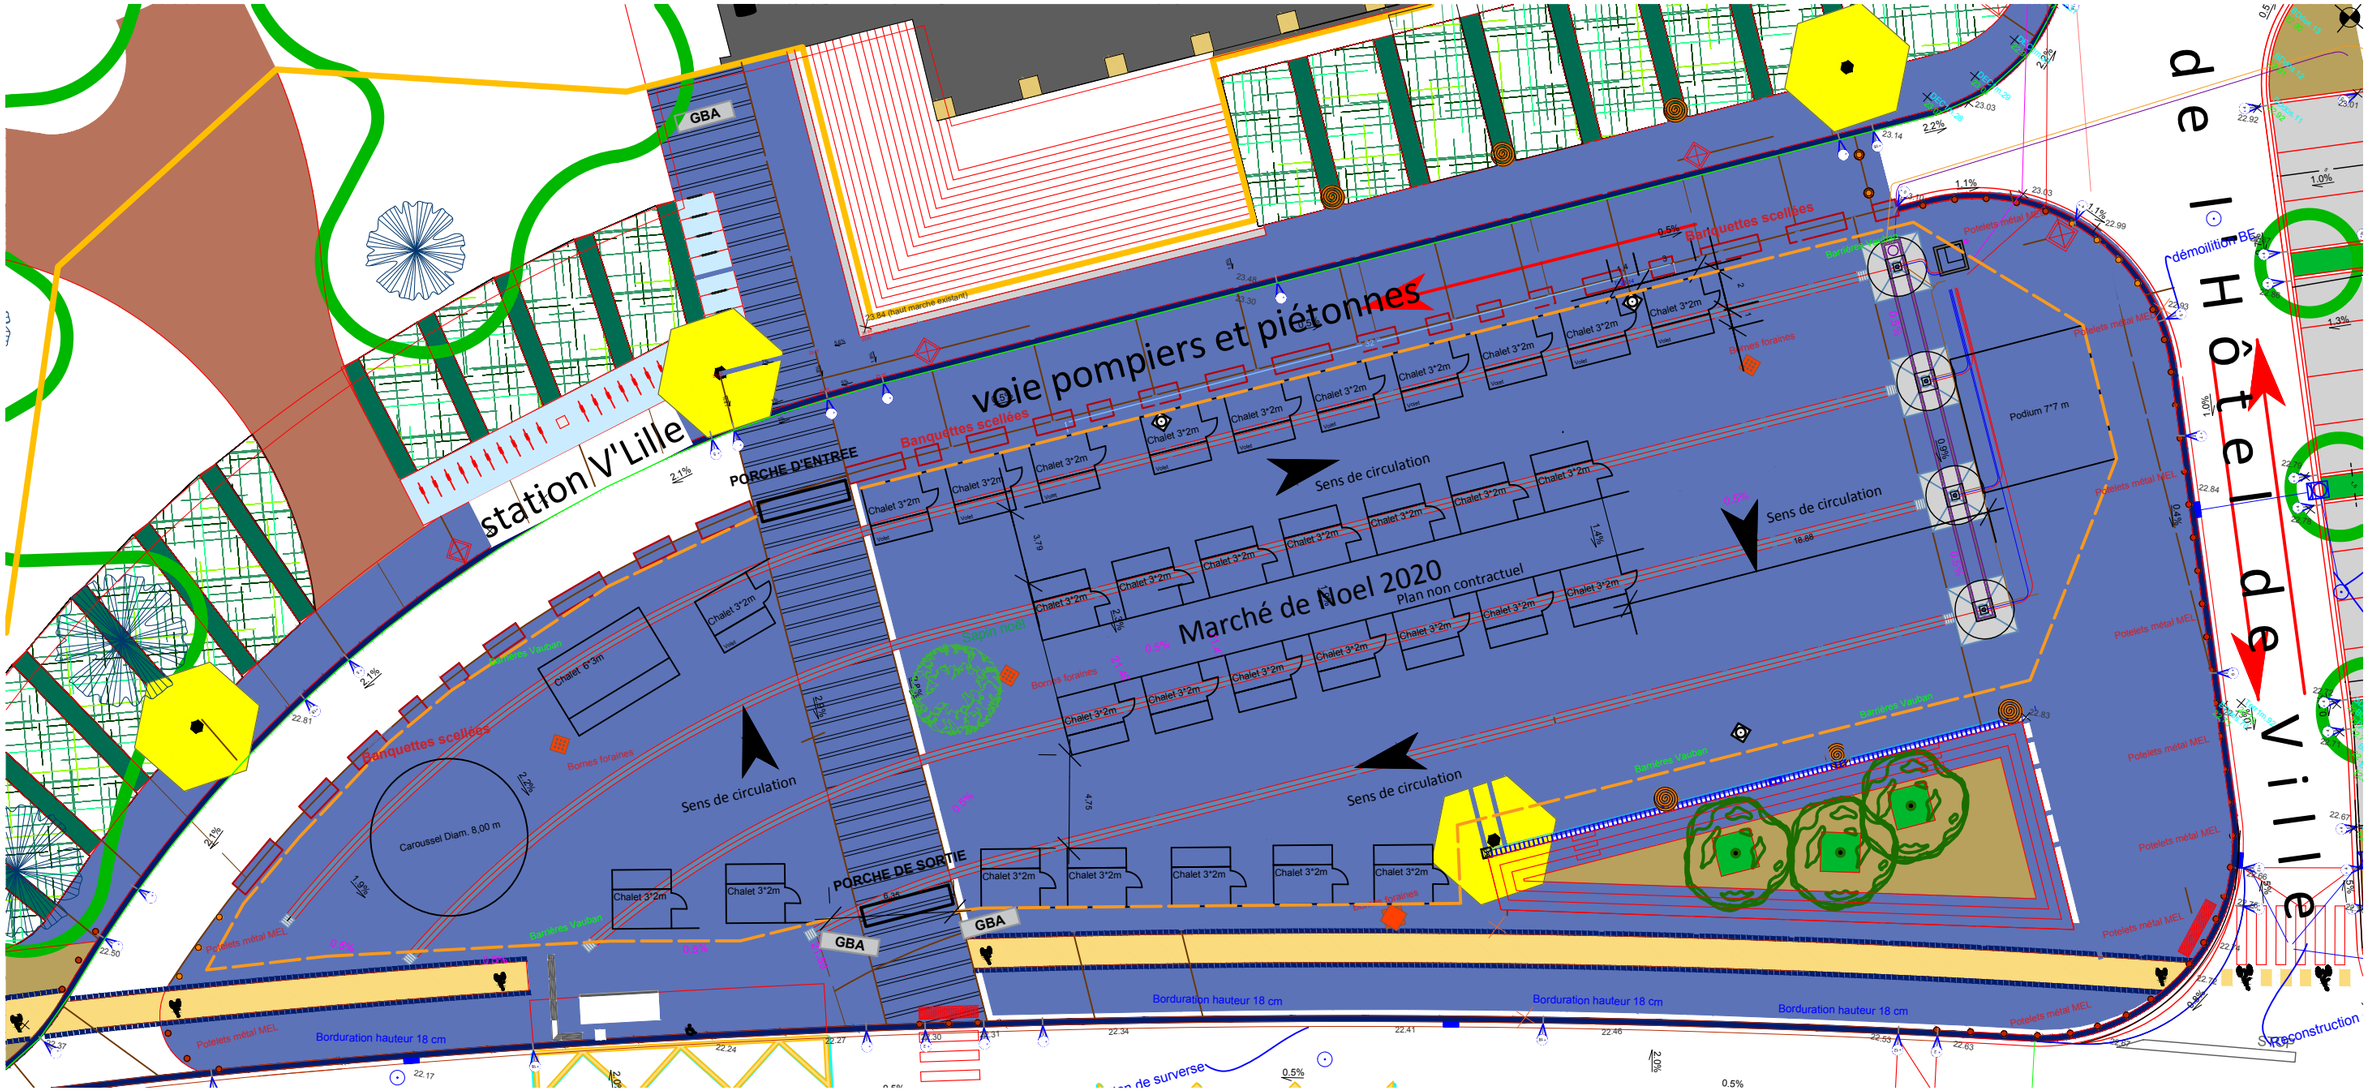
station V'Lille
GBA
PORCHE D'ENTREE
voie pompiers et piétonnes
Banquettes scellées
Sens de circulation
Marché de Noel 2020
Plan non contractuel
Chalet 3*2m
Chalet 6*3m
Sapin noel
Bornes foraines
Barrières Vauban
Carroussel Diam. 8,00 m
PORCHE DE SORTIE
GBA
Podium 7*7 m
Potelets métal MEL
Borduration hauteur 18 cm
Rue de la Vieille Poste
démolition BE
Reconstruction