**DEPARTEMENT DU NORD**

**ARRONDISSEMENT DE LILLE**

**VILLE DE LOMME**

**Commune associée à Lille**

**EXTRAIT DU REGISTRE DES DELIBERATIONS**

**N°2026/81A à 2026/116**

**DU CONSEIL COMMUNAL**

**DU 15 OCTOBRE 2026**

L'an deux mille vingt-six, le quinze octobre, le Conseil Communal de la Commune de Lomme s'est réuni sous la Présidence de Monsieur Olivier CAREMELLE, Maire de la Commune associée de Lomme, à la suite de la convocation en date du neuf octobre deux mille vingt-six, laquelle convocation a été publiée sur le site de la Ville, conformément à la loi.
Nombre de conseillers en exercice : 35

**PRESENTS :**

M. Olivier CAREMELLE, Maire.

M. Alain GRILLET – Mme Thérèse LEBRUN – M. Gérald MOREL – Mme Karine BOULONNE – M. André BUTSTRAEN – M. Michel VANHEE – Mme Stéphanie MORELLI – M. Bouchta DOUICHI - Mme Cécile MESANS, Adjoints au Maire.

Mme Céline BERNARD - M. Philippe CLAUW - M. Florent DIXNEUF – M. Damien FEVRIER – M. Elie KALOGERAKIS – Mme Claudie LEFEBVRE – Mme Monique LEROY – M. Lucas LEROY – M. Avisen MAHADOO - Mme Naïma METDAOUI-BECHROURI – M. Jonathan OTLET – Mme Capucine PIERRARD - Mme Martine PONCHANT – M. Serge THERY – Mme Thérèse VANHEE-BENOIT – M. Saïd BECHROURI – M. Patrick KOLEBACKI – M. Lucas WACRENIER – Mme Christine VANDENBULCKE – Mme Zoé POZIEMSKI - M. Grégory FRANÇOIS, Conseillers Communaux.

**EXCUSES :**

Mme Delphine BLAS, Adjointe au Maire

Mme Marie-Gaëtane BROCHOT - Mme Isabelle CAMBIER – Mme Karima HARIZI, Conseillers Communaux

Madame Delphine BLAS a donné pouvoir à Monsieur Alain GRILLET
Madame Marie-Gaëtane BROCHOT a donné pouvoir à Madame Karine BOULONNE
Madame Isabelle CAMBIER a donné pouvoir à Madame Stéphanie MORELLI
Madame Karima HARIZI a donné pouvoir à Monsieur Lucas WACRENIER

**CONSEIL COMMUNAL DE LOMME**

**SEANCE**
**Du 15 Octobre 2026**

**DELIBERATION**

**2026/85 - DENOMINATION VOIE SUD SECTEUR GRAND BUT**

Vu les articles L. 2121-30, L. 2212-1, L. 2212-2 et L. 2213-28 du Code général des collectivités territoriales,

La voie Sud située le long de la façade arrière du magasin Carrefour dans le secteur du Grand But ne porte pas de dénomination. Cette voie est aujourd'hui un accès au futur Campus Jacques Delors de 1 000 chambres étudiantes et aux 130 logements à construire par Nexity.

Il convient, pour faciliter le repérage, pour les services de secours qui peuvent avoir du mal à localiser les adresses en cas de besoin, le travail des préposés de la poste et d'autres services publics ou commerciaux, et la localisation GPS, d'identifier clairement les adresses des immeubles et de procéder à leur numérotation.

Il appartient au Conseil communal de choisir, par délibération, le nom à donner aux voies et lieux-dits de la commune, y compris les voies privées ouvertes à la circulation.

La dénomination des voies est laissée au libre choix du Conseil communal dont la délibération est exécutoire par elle-même.
La dénomination des rues de la commune est présentée au Conseil communal.

Il est proposé aux membres du Conseil Communal de dénommer cette rue du nom de la grande philosophe et poétesse médiévale : Christine de Pizan.


Christine de Pizan (vers 1364-1430), née à Venise et élevée à la cour de France, est l'une des grandes femmes de lettres de la fin du Moyen Âge. Fille de l'érudit et conseiller du roi Charles V, Thomas de Pizan, elle reçoit une éducation exceptionnelle pour une femme de son époque et acquiert une vaste culture littéraire, historique et philosophique.
Devenue veuve très jeune, elle choisit de vivre de son travail intellectuel et devient une auteure reconnue, produisant une œuvre abondante et variée.
Son activité repose sur un véritable travail d'érudition : elle consulte et exploite des sources antiques, médiévales, historiques et philosophiques pour construire ses réflexions. Dans *Le Livre de la Cité des dames*, elle s'appuie notamment sur de nombreux récits historiques et sur les œuvres d'auteurs anciens pour mettre en valeur les femmes savantes, héroïques et vertueuses. Elle participe enfin à la réalisation et à la diffusion de ses propres manuscrits, contrôlant leur copie et leur illustration, ce qui témoigne de son rôle d'intellectuelle et de professionnelle du livre.
Elle est considérée comme la première femme de lettres de langue française ayant vécu de sa plume, ayant écrit l'un des premiers ouvrages féministes connus à ce jour et ayant eu un rôle d'éditrice. C'est pour ces raisons qu'elle fut l'une des 10 femmes à être mise en valeur lors de la cérémonie d'ouverture des JO de Paris 2024 avec le dévoilement d'une statue.

Le Conseil Communal, après en avoir délibéré, décide de bien vouloir :

- **PROCEDER** à la dénomination de cette rue de la commune ;
- **ADOPTER** la dénomination : « Rue Christine de Pizan» pour la voie entre la rue du Grand But et le parking P3 du Kinépolis, conformément à la cartographie jointe en annexe ;
- **CHARGER** Monsieur le Maire de procéder à la numérotation des immeubles de ce secteur ;
- **AUTORISER** Monsieur le Maire à signer toutes les pièces nécessaires à l'exécution de la présente délibération.


ADOPTÉ A L'UNANIMITÉ,
Fait et délibéré à Lomme, les jour, mois et an ci-dessus.
Pour expédition conforme,

Le Maire de Lomme

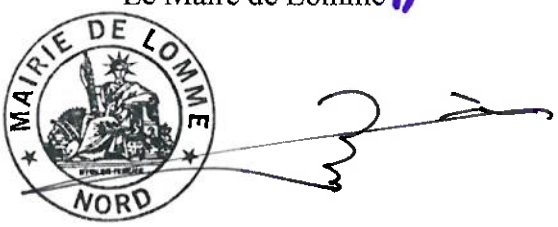



Publié : 23 OCT. 2026

La présente délibération peut faire l'objet d'un recours pour excès de pouvoir devant le Tribunal Administratif de Lille dans un délai de 2 mois à compter de sa publication. Le Tribunal Administratif peut aussi être saisi par l'application informatique « Télérecours Citoyens » accessible par le site Internet www.telerecours.fr.

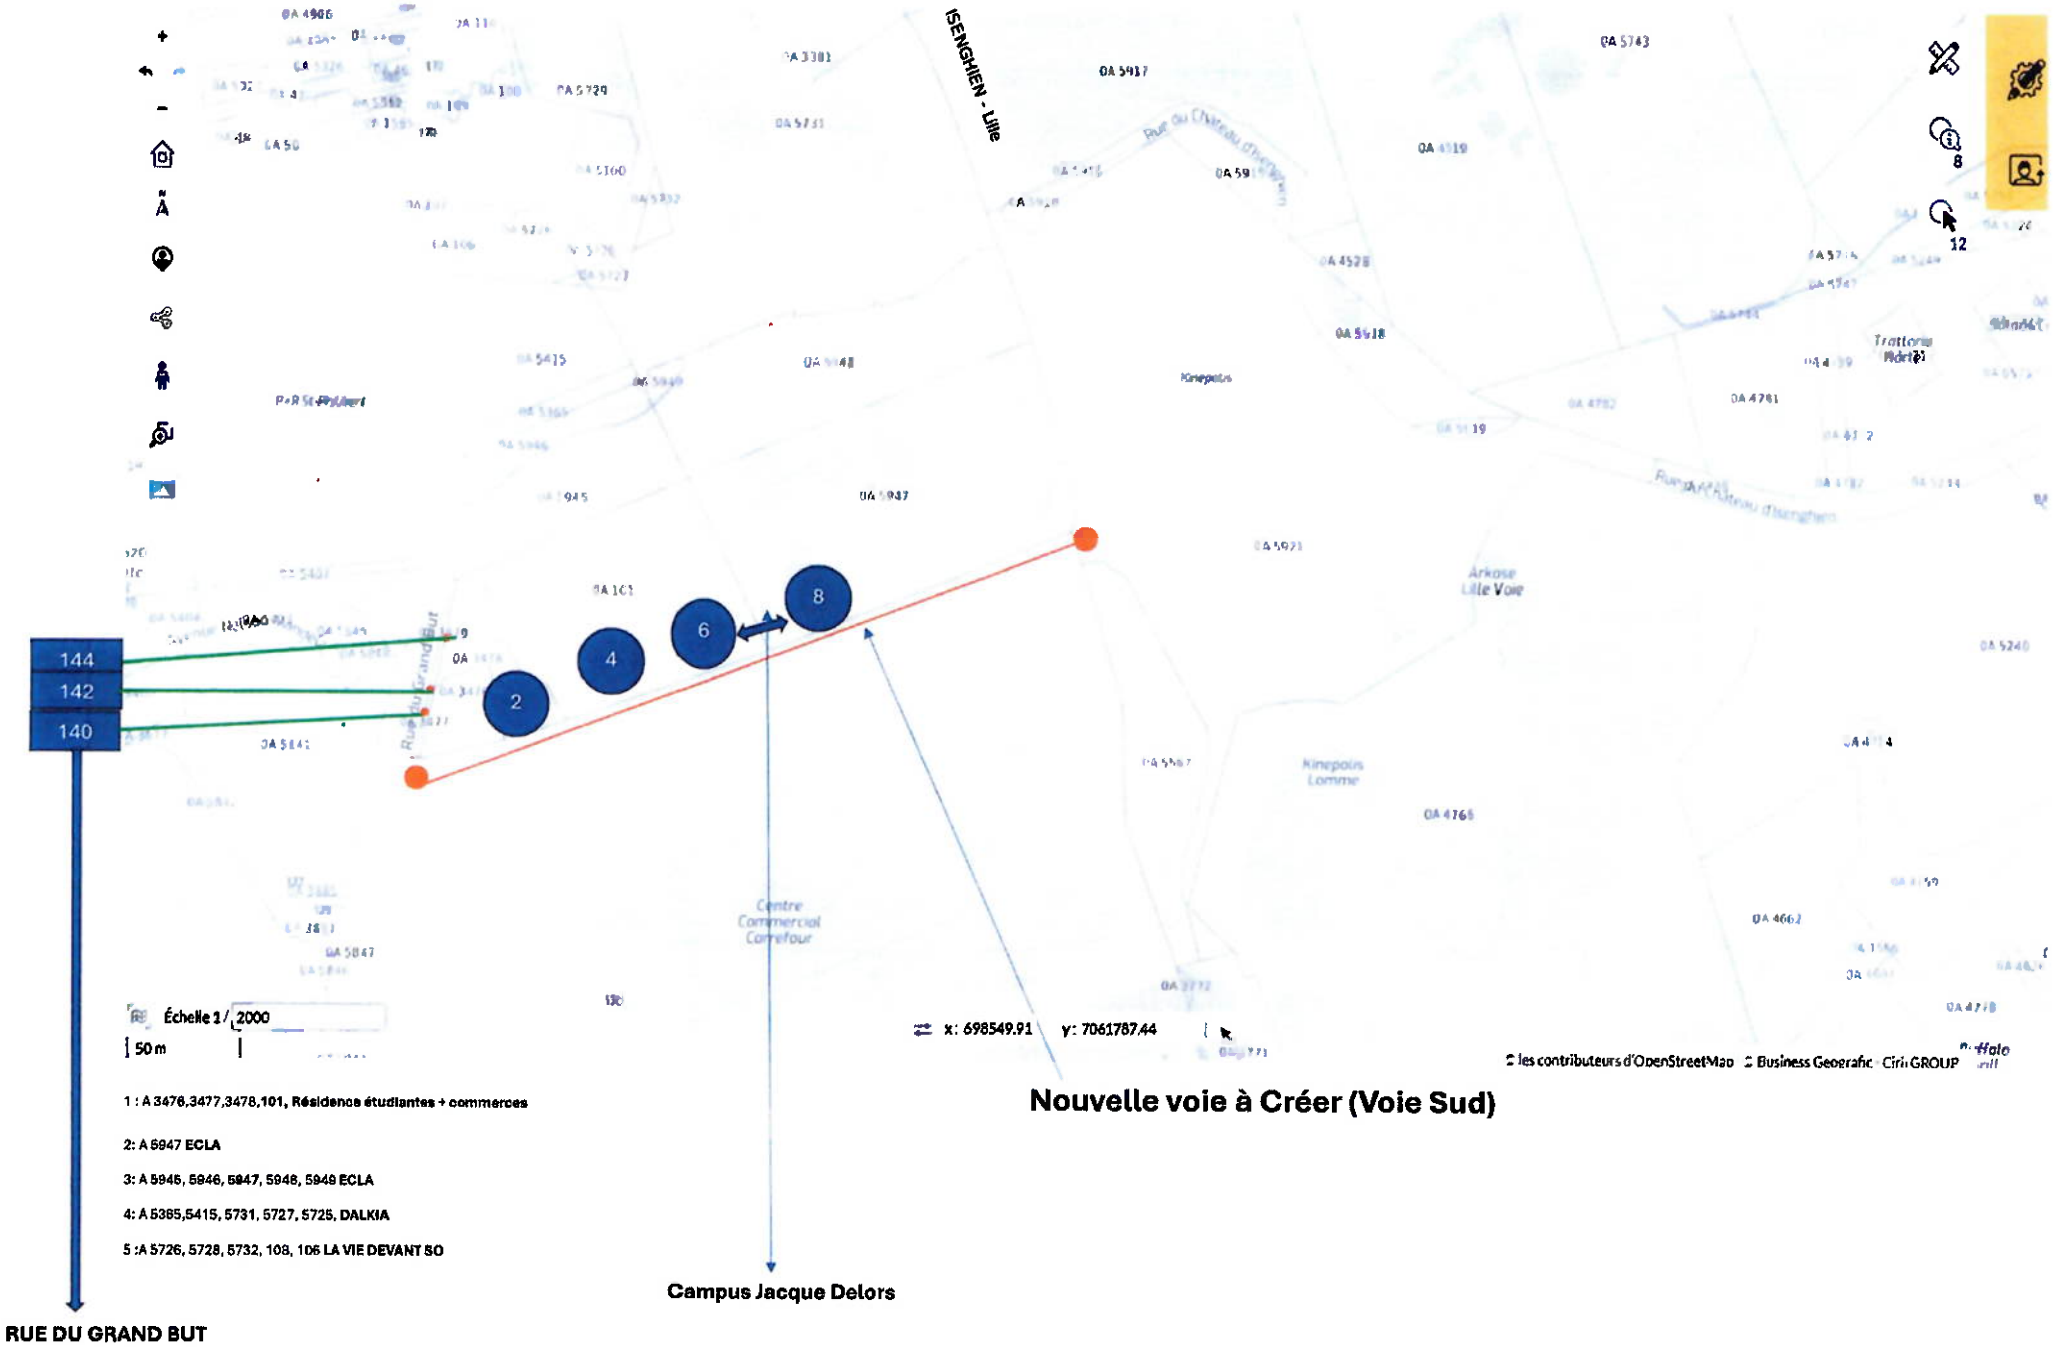
ISENGHIEN - Lille
144
142
140
2
4
6
8
Échelle 1 / 2000
50 m
x: 698549.91
y: 7061787.44
1 : A 3476,3477,3478,101, Résidence étudiantes + commerces
2: A 5947 ECLA
3: A 5945, 5946, 5947, 5948, 5949 ECLA
4: A 5365,5415, 5731, 5727, 5725, DALKIA
5 :A 5726, 5728, 5732, 108, 106 LA VIE DEVANT SO
Nouvelle voie à Créer (Voie Sud)
Campus Jacque Delors
RUE DU GRAND BUT

Docusign Envelope ID: 0AD9BB8B-0672-49DF-B802-B3A9A177C1A6

VILLE DE LOMME
08 OCT. 2025
SERVICE URBANISME

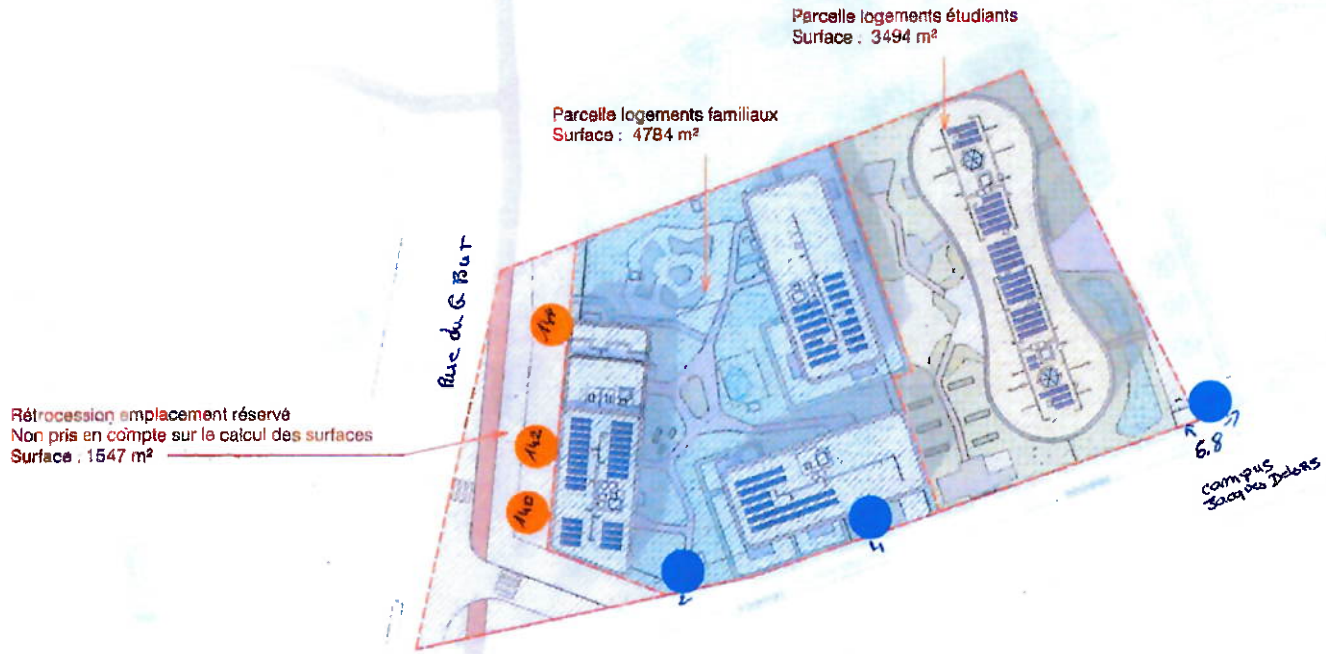


DocuSigned by:
Stéphane LEPRETE
A7EA80A7DD584E0...

Coldefy & Associés Architectes Urbanistes
13 rue Jean Prouvé
59000 Lille France
T +33 3 20 12 91 00
F +33 3 20 12 91 01
SAS CAPITAL 135 000 euros
RCS LILLE B 391 735 156
Coldefy

**SCCV LOMME**
**MO : RUE DU GRAND BUT**

Plan de division du terrain

PC 32

**Grand But : 124 logements et une résidence étudiante de 297 lits**

| | |
|---|---|
| Ech. | 1 : 1000 |
| N° Affaire | 23-037 |
| Date | Juillet 2025 |
| Phase | PC |
| Indice | |