MEL MÉTROPOLE EUROPÉENNE DE LILLE

ESPACE PUBLIC & VOIRIE
UNITE TERRITORIALE DE LILLE - SECLIN

VILLE DE LOMME

RUE VICTOR HUGO

Aménagement voirie

Plan Projet

Phase de l'étude : AVP

Indice	Émission du document	Date	Réalisé par	Modifié par	Vérifié
A	Plan AMEP V1	01/04/21	C.LEST	M.LEGRAND	
B					
C					
D					
E					
F					
G					
H					
I					
J					

Informations supplémentaires :

LOMMEL CARREFOUR PASSER A LOM PASSEY AM SILVIA

Échelle : **1/500**

Dossier numéro	Contrat	Zone	Lot
2021	0	0	0

Référence du document :	DEPV - LR L.B	LOM	A-Vogel PRO	01	00	00

Coupe de principe 1:
Rue Victor Hugo

Coupe de principe2:
Rue Victor Hugo

Coupe de principe 3:
Rue Victor Hugo

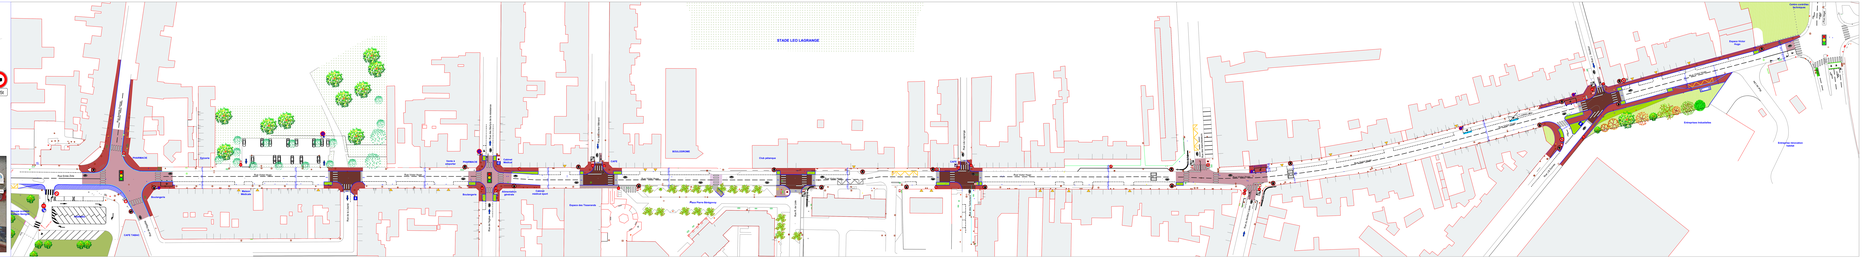
STADE LEO LAGRANGE
Rue Victor Hugo
Rue Victor Hugo
Rue Victor Hugo